

ΚΕΛΥΦΟΣ ΕΣΩ-ΕΞΩ
ΜΕΤΑΤΡΟΠΗ ΔΙΑΜΕΡΙΣΜΑΤΟΣ
ΣΕ ΙΑΤΡΕΙΟ ΠΛΑΣΤΙΚΟΥ ΧΕΙΡΟΥΡΓΟΥ

ΚΑΤΕΡΙΝΑ ΒΑΣΙΛΑΚΟΥ | ΑΓΓΕΛΙΚΗ ΑΘΑΝΑΣΙΑΔΟΥ


ΦΩΤΟΓΡΑΦΙΕΣ: ΕΡΙΕΤΑ ΑΤΤΑΛΗ

INNER-OUTER SHELL


RECONSTRUCTION/CONVERSION OF AN APARTMENT
INTO AN INDOOR CLINIC FOR A PLASTIC SURGEON

KATERINA VASSILAKOU | ANGELIKI ATHANASIADOU

PHOTOS: ERIETA ATTALI

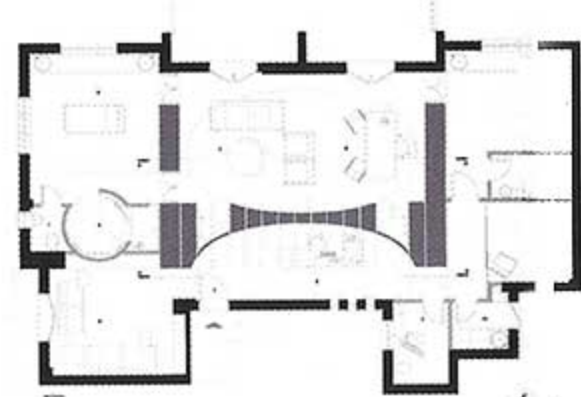

Károlyn | Ground plan

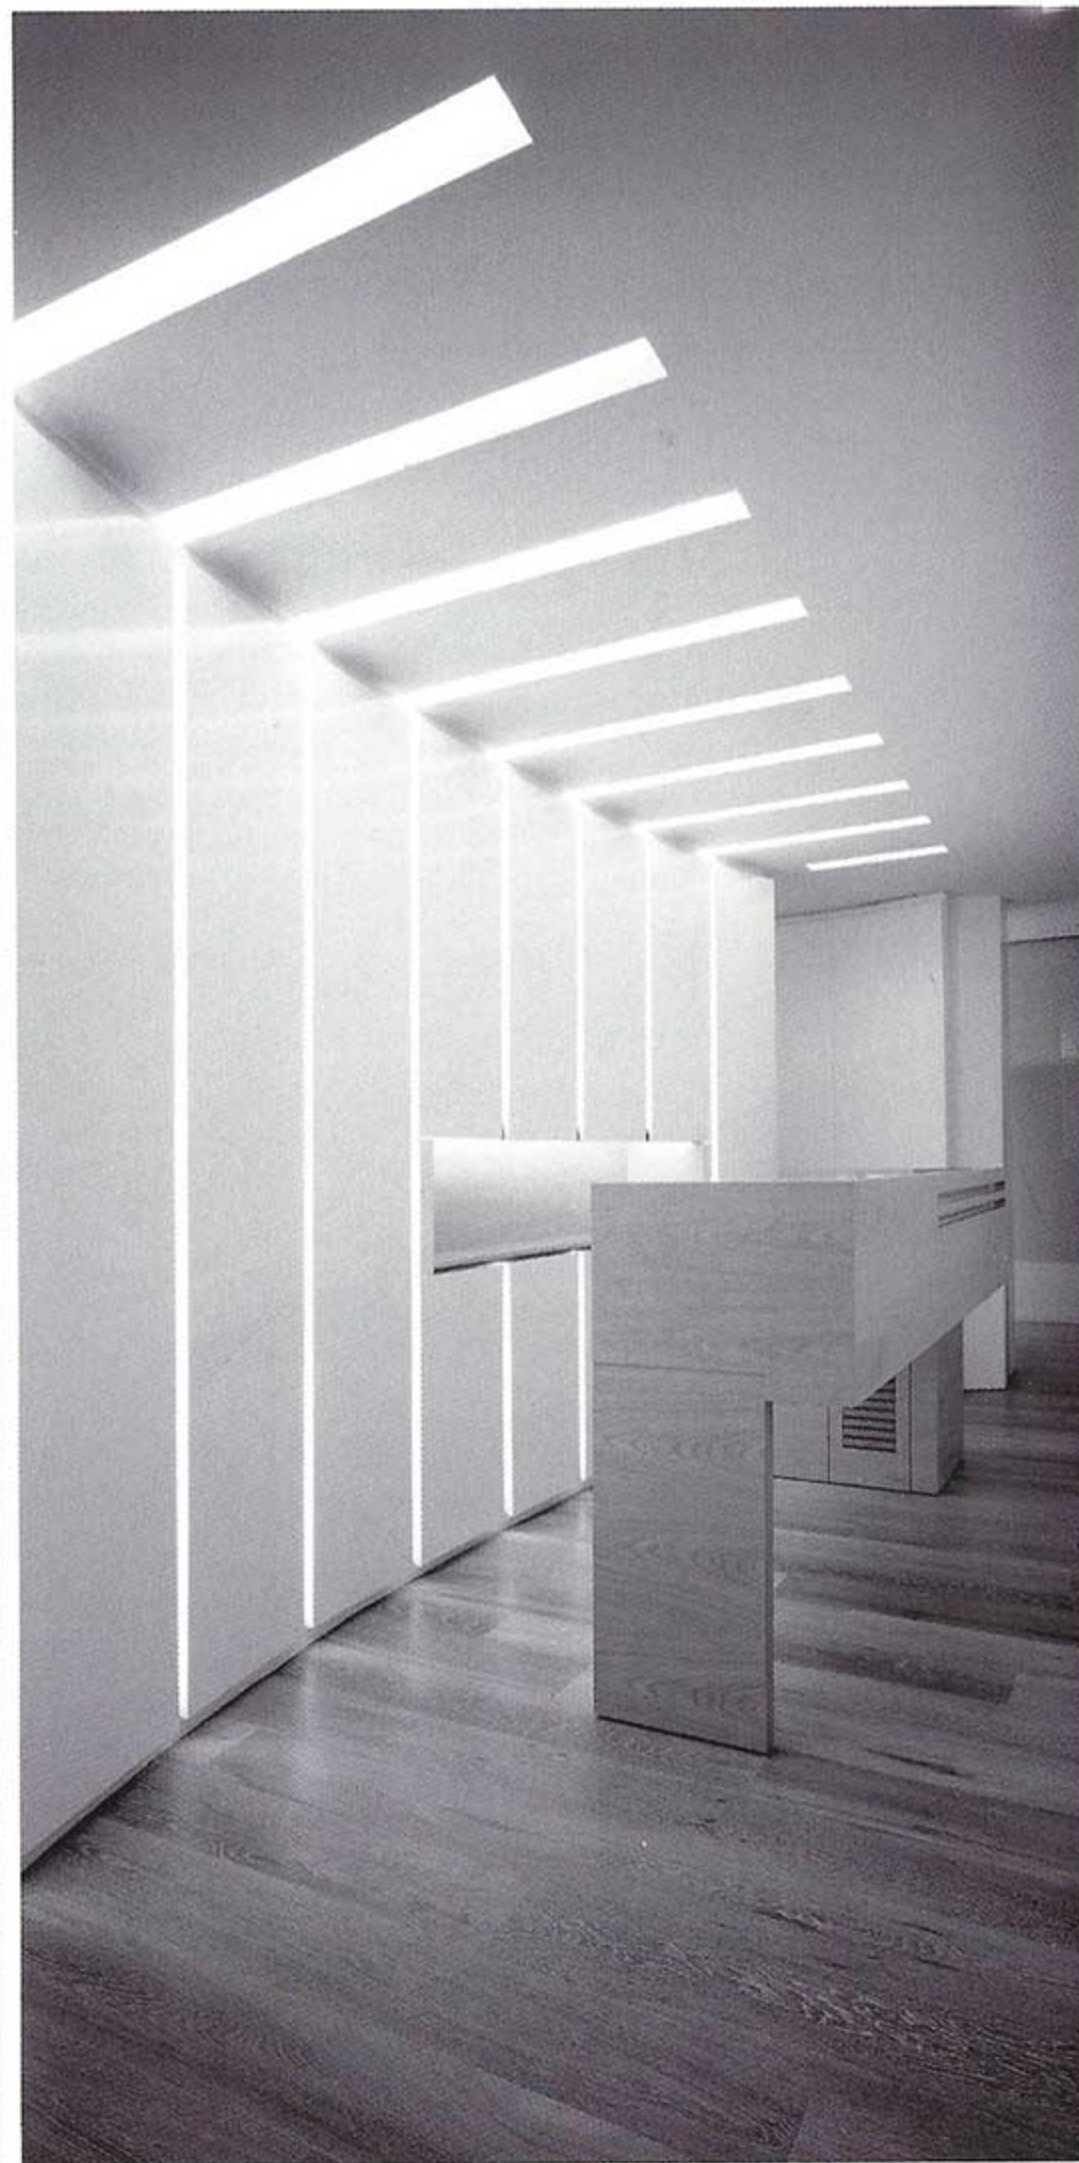

ΦΩΤΕΙΝΟ ΚΕΝΤΡΟ / ΣΤΡΟΦΗ ΠΡΟΣ ΤΑ ΕΣΩ
ΜΕΤΑΤΡΟΠΗ ΔΙΑΜΕΡΙΣΜΑΤΟΣ
ΣΕ ΧΩΡΟ ΕΡΓΑΣΙΑΣ ΔΥΟ ΨΥΧΟΘΕΡΑΠΕΥΤΩΝ

ΚΑΤΕΡΙΝΑ ΒΑΣΙΛΑΚΟΥ | ΑΓΓΕΛΙΚΗ ΑΘΑΝΑΣΙΑΔΟΥ

ΦΩΤΟΓΡΑΦΙΕΣ: ΕΡΙΕΤΑ ΑΤΤΑΛΗ

CENTRE OF LIGHT / TURNING TOWARDS THE INNER SELF
RECONSTRUCTION/CONVERSION OF AN APARTMENT
INTO A WORKING SPACE FOR TWO PSYCHOTHERAPISTS

KATERINA VASSILAKOU | ANGELIKI ATHANASIADOU

ΦΩΤΟΓΡΑΦΙΕΣ: ΕΡΙΕΤΑ ΑΤΤΑΛΗ



Károlyn | Ground plan

